




VOORAANZICHT
1:100

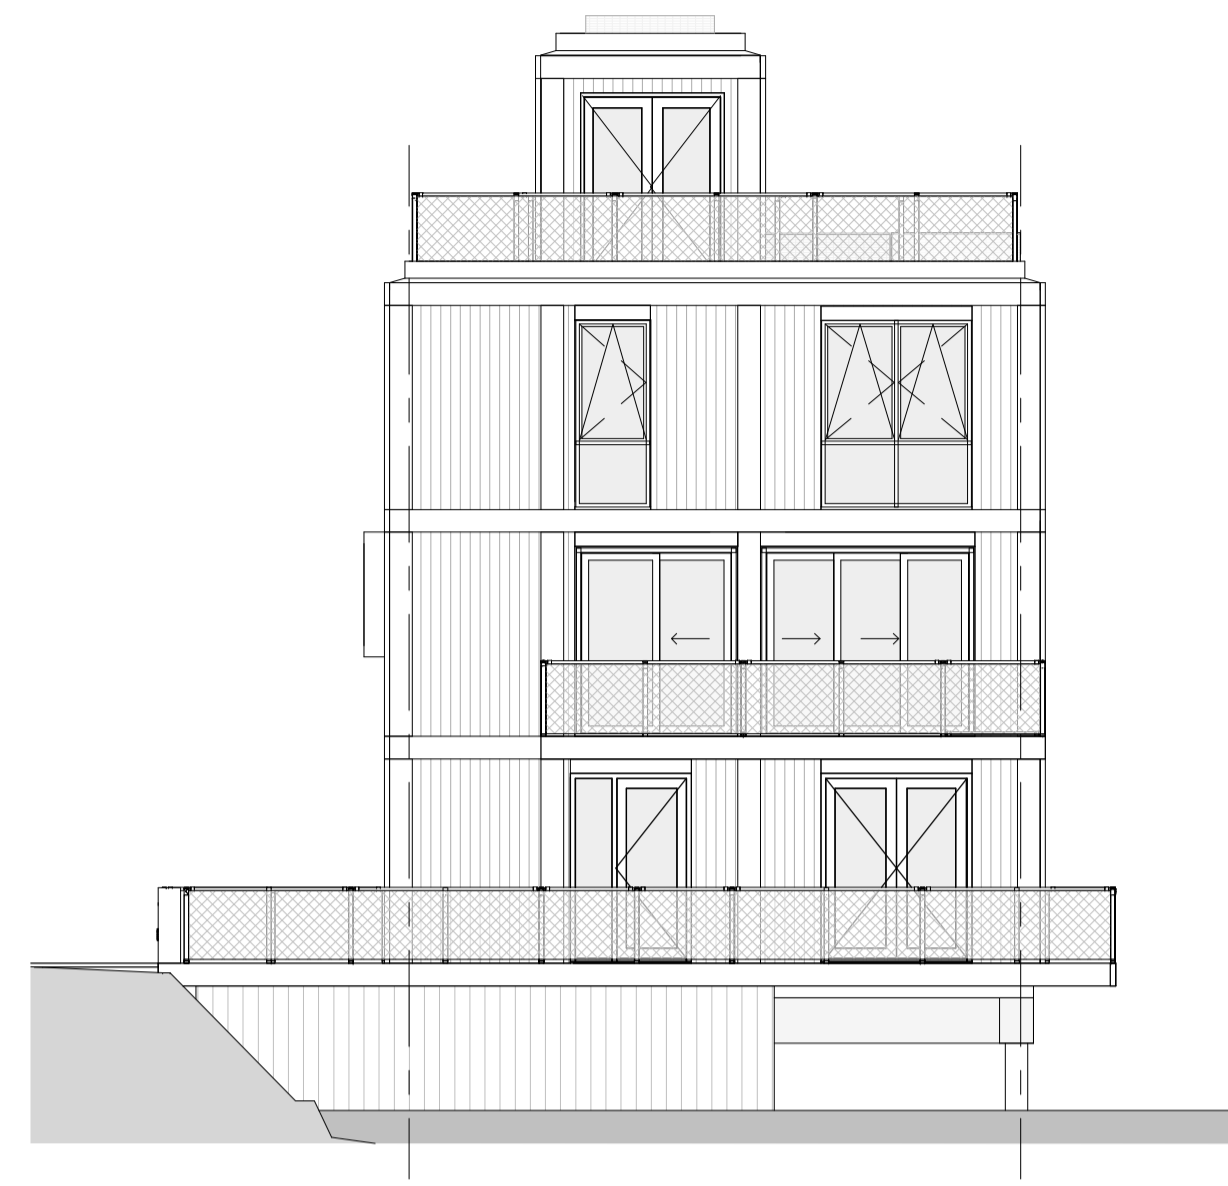

RECHTER ZIJAAANZICHT
1:100

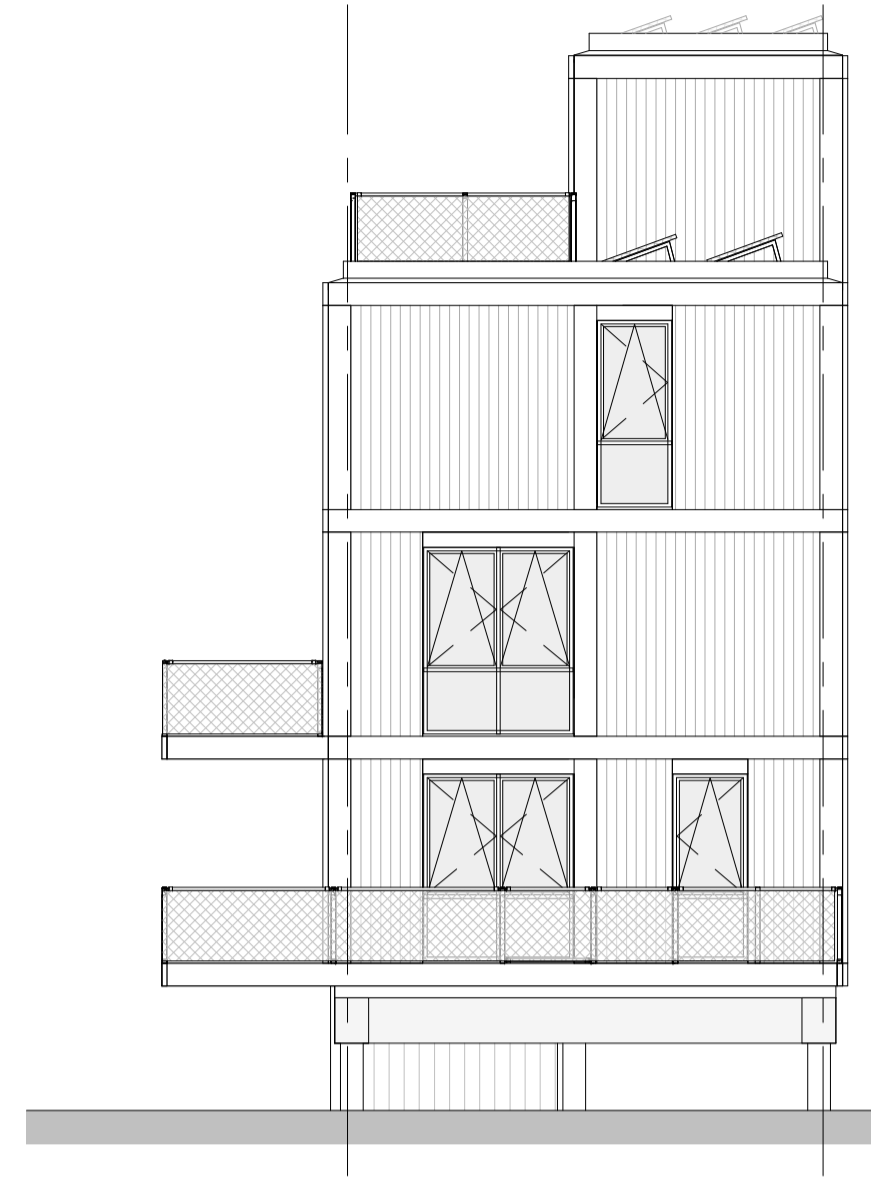

ACHTERAANZICHT
1:100

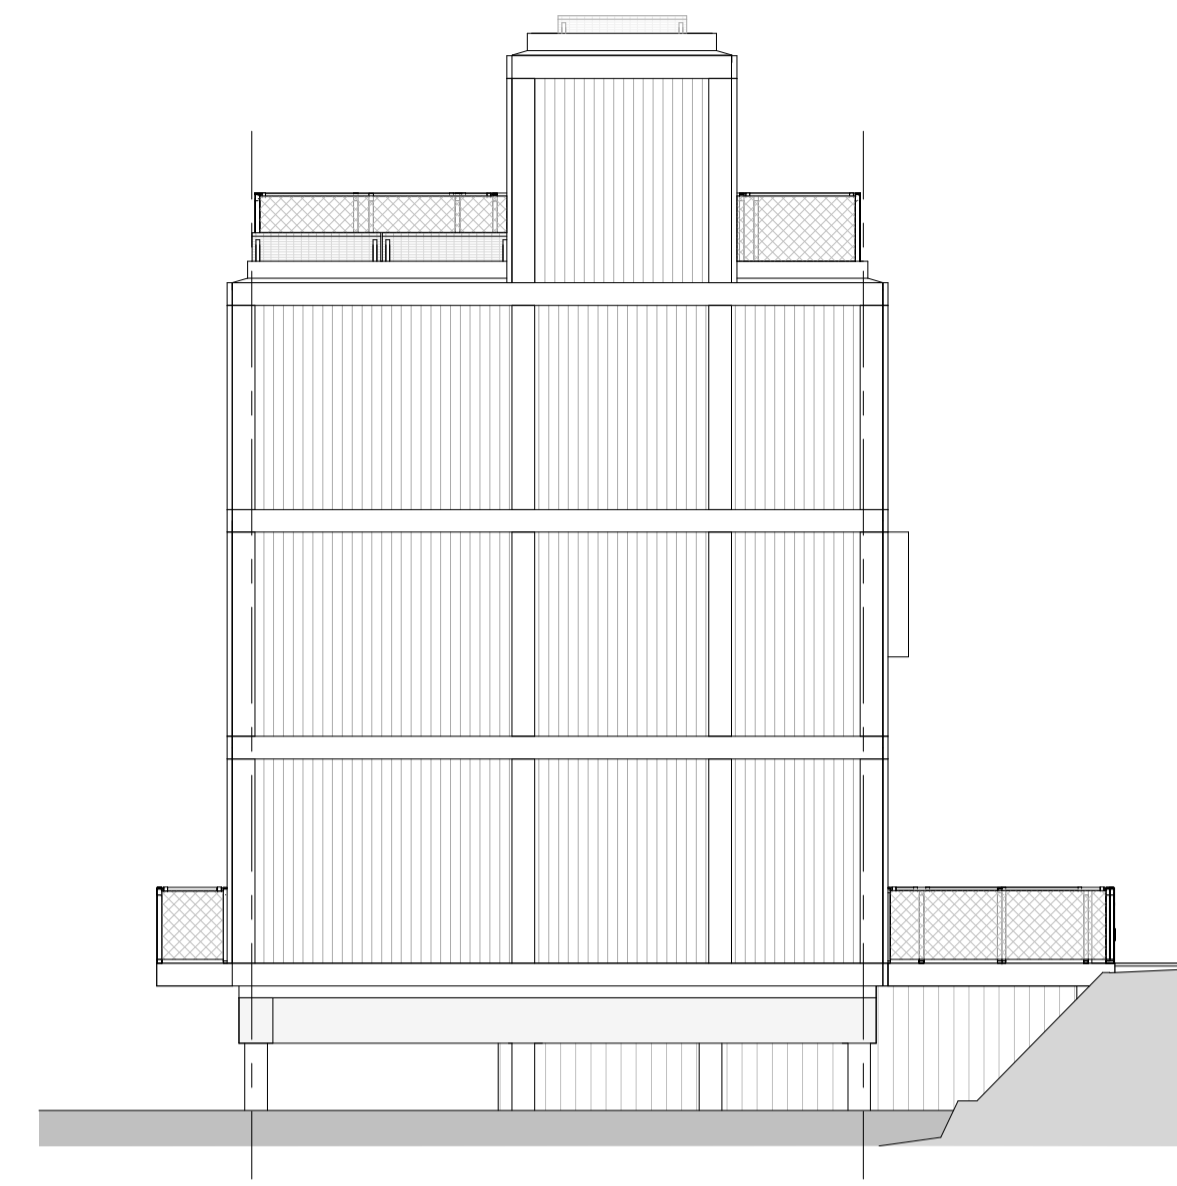

LINKER ZIJAAANZICHT
1:100

Renvooi

	Schakelaar		Schel
	Wisselschakelaar		Aardmat
	Lichtpunt		Groepenkast
	Wand lichtpunt		wm Wasmachine
	Enkele wandcontactdoos		wd wasdroger
	Perilex wandcontactdoos (koken)		kk Koelkast
	Dubbele wandcontactdoos		vw Vaatwasser
	Loze leiding CAI		ak Afzuigkap
	Bedrade leiding CAI		T Telefoon/data
	Loze leiding telefoon/internet	Buitenwand: verticale houten delen, isolerende HSB buitenblad, dragend HSB binnenblad	
	Kamerthermostaat		Lichte scheidingswand
	CO/2 opnemer		
	3 Standen schakelaar ventilatie		
	Deurbel drukker		
	Brandmelder		

Gevelmaterialen


Frames:
metalen zetwerk frames; kleur brons/messing

Vullingen binnen de frames:
geschaafd thermisch gemodificeerde houten delen, verticaal; behandeld met voorvergrijzer voor een versnelde egale (onderhoudsvrije) vergrijzing van het houtoppervlak


Kozijnen, ramen, schuifpuien, voordeur:
aluminium; brons/messing

Balkonhekken / balusters:
aluminium, met geperforeerde metalplaat, kleur als kozijnen


Atmetingen van ruimtes kunnen in het werk afwijken van tekening de exacte plaatsen en afmetingen van aansluitpunten, schachten, dakuitmondingen, radiatoren, hwa e.d. zijn indicatief op de tekeningen aangegeven en worden door de installateur nader bepaald. Aan deze getallen en plaatsen kunnen details geen rechtz. ontleend worden.
Derden dienen na oplevering altijd het werk zelf in te meten

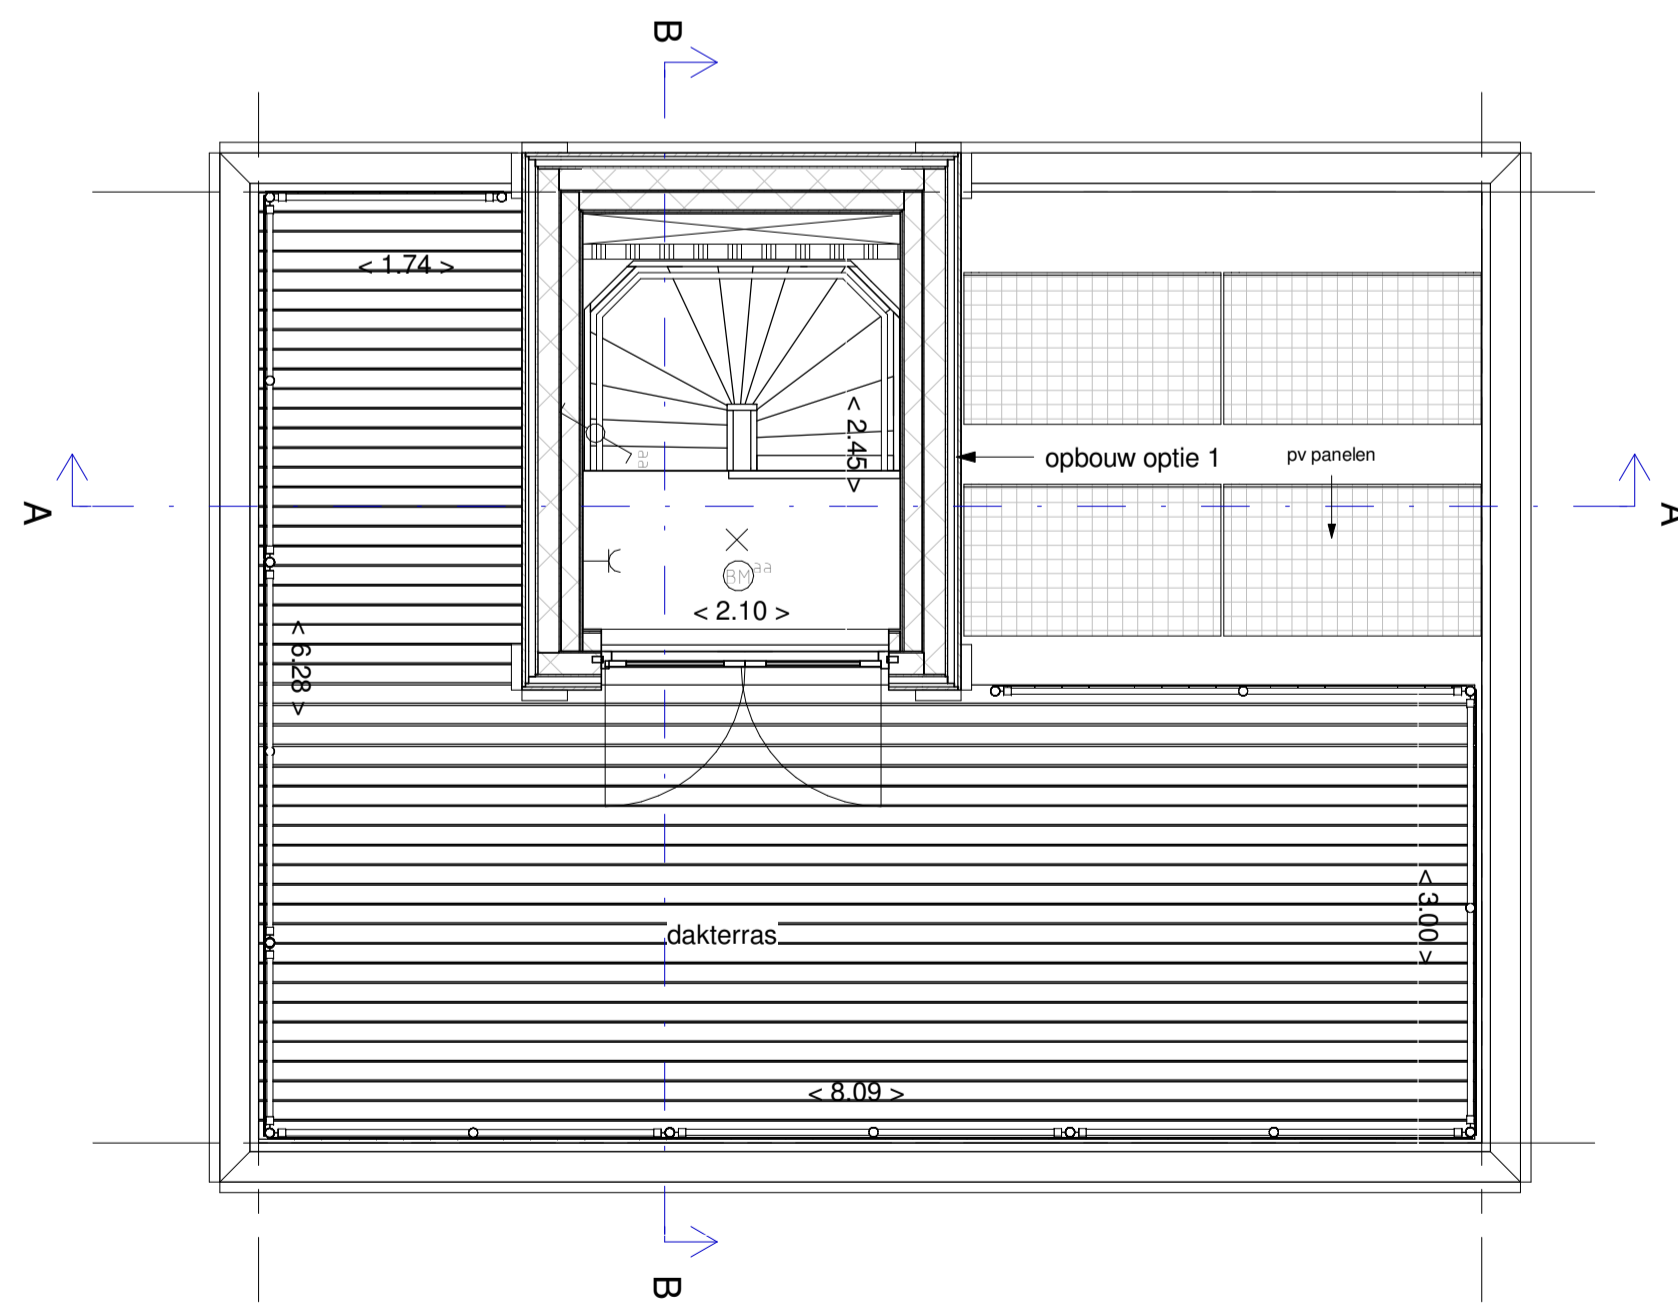


3e VERDIEPING
1:50

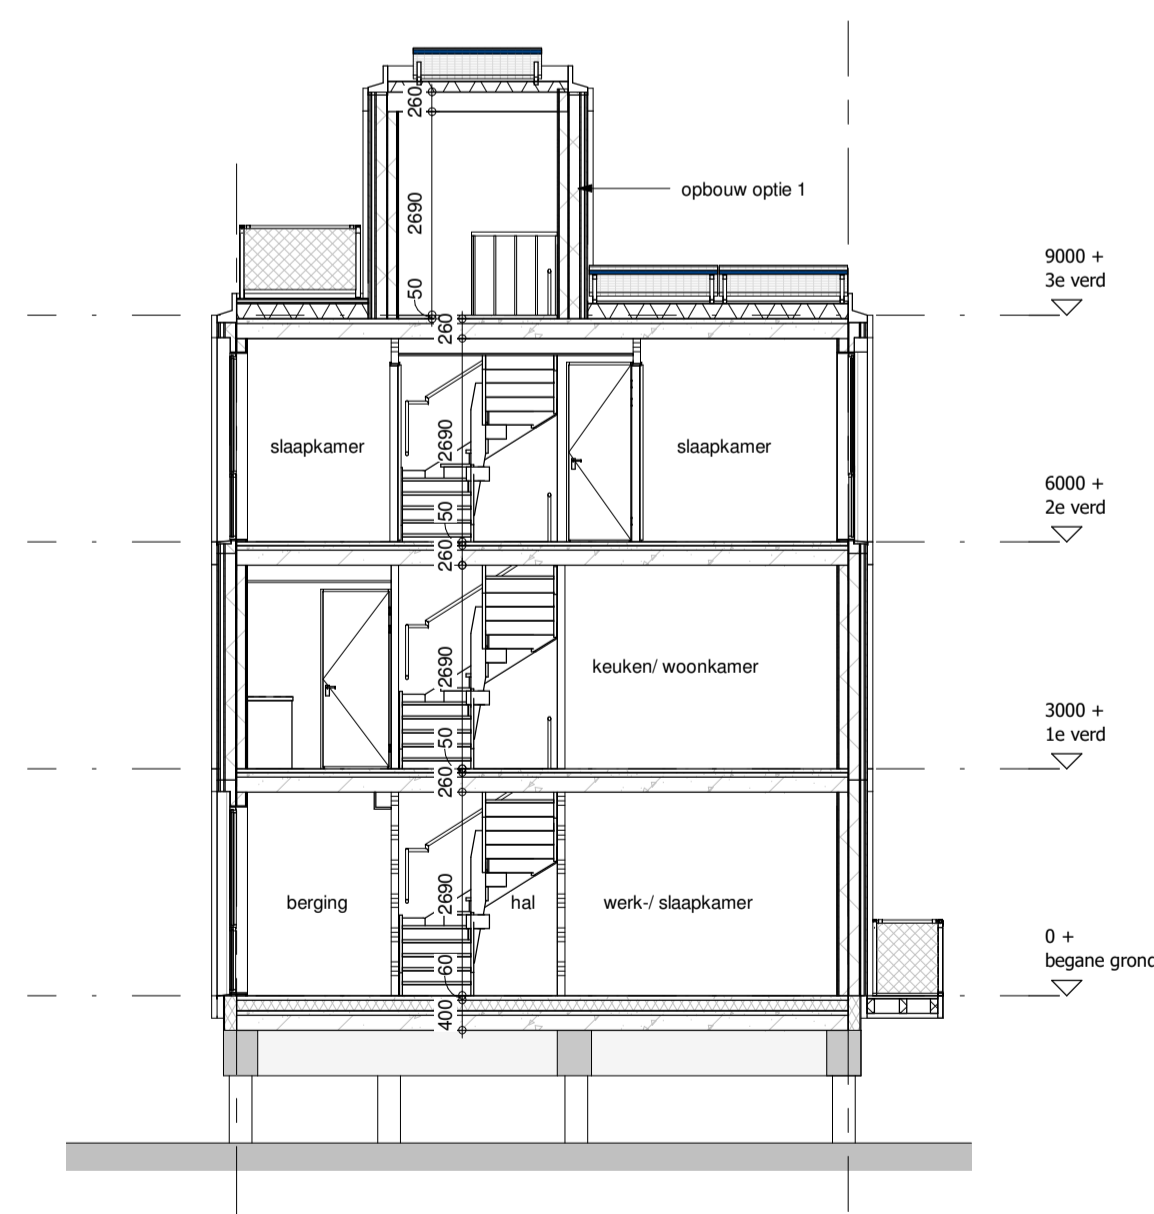

DOORSNEDE A - A
1:100

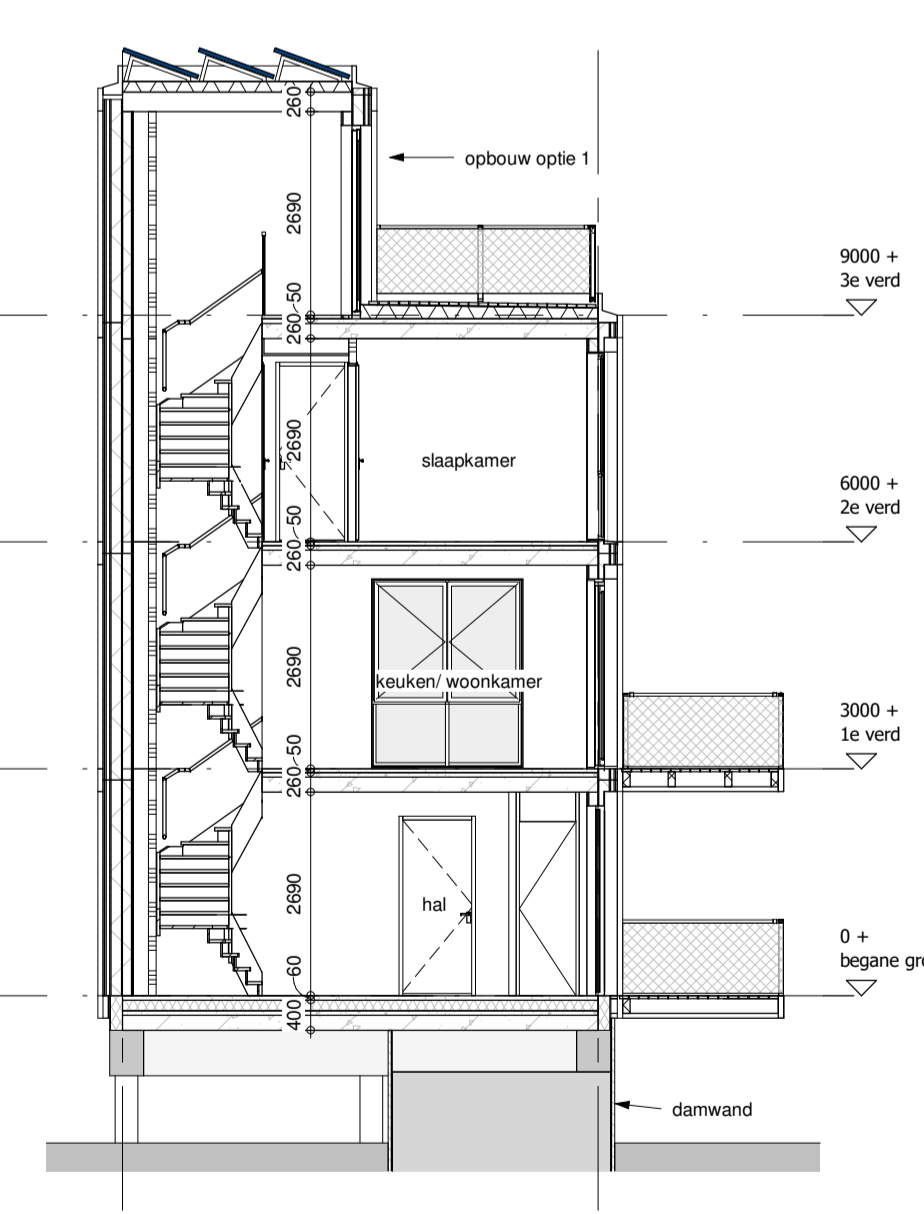

DOORSNEDE B - B
1:100

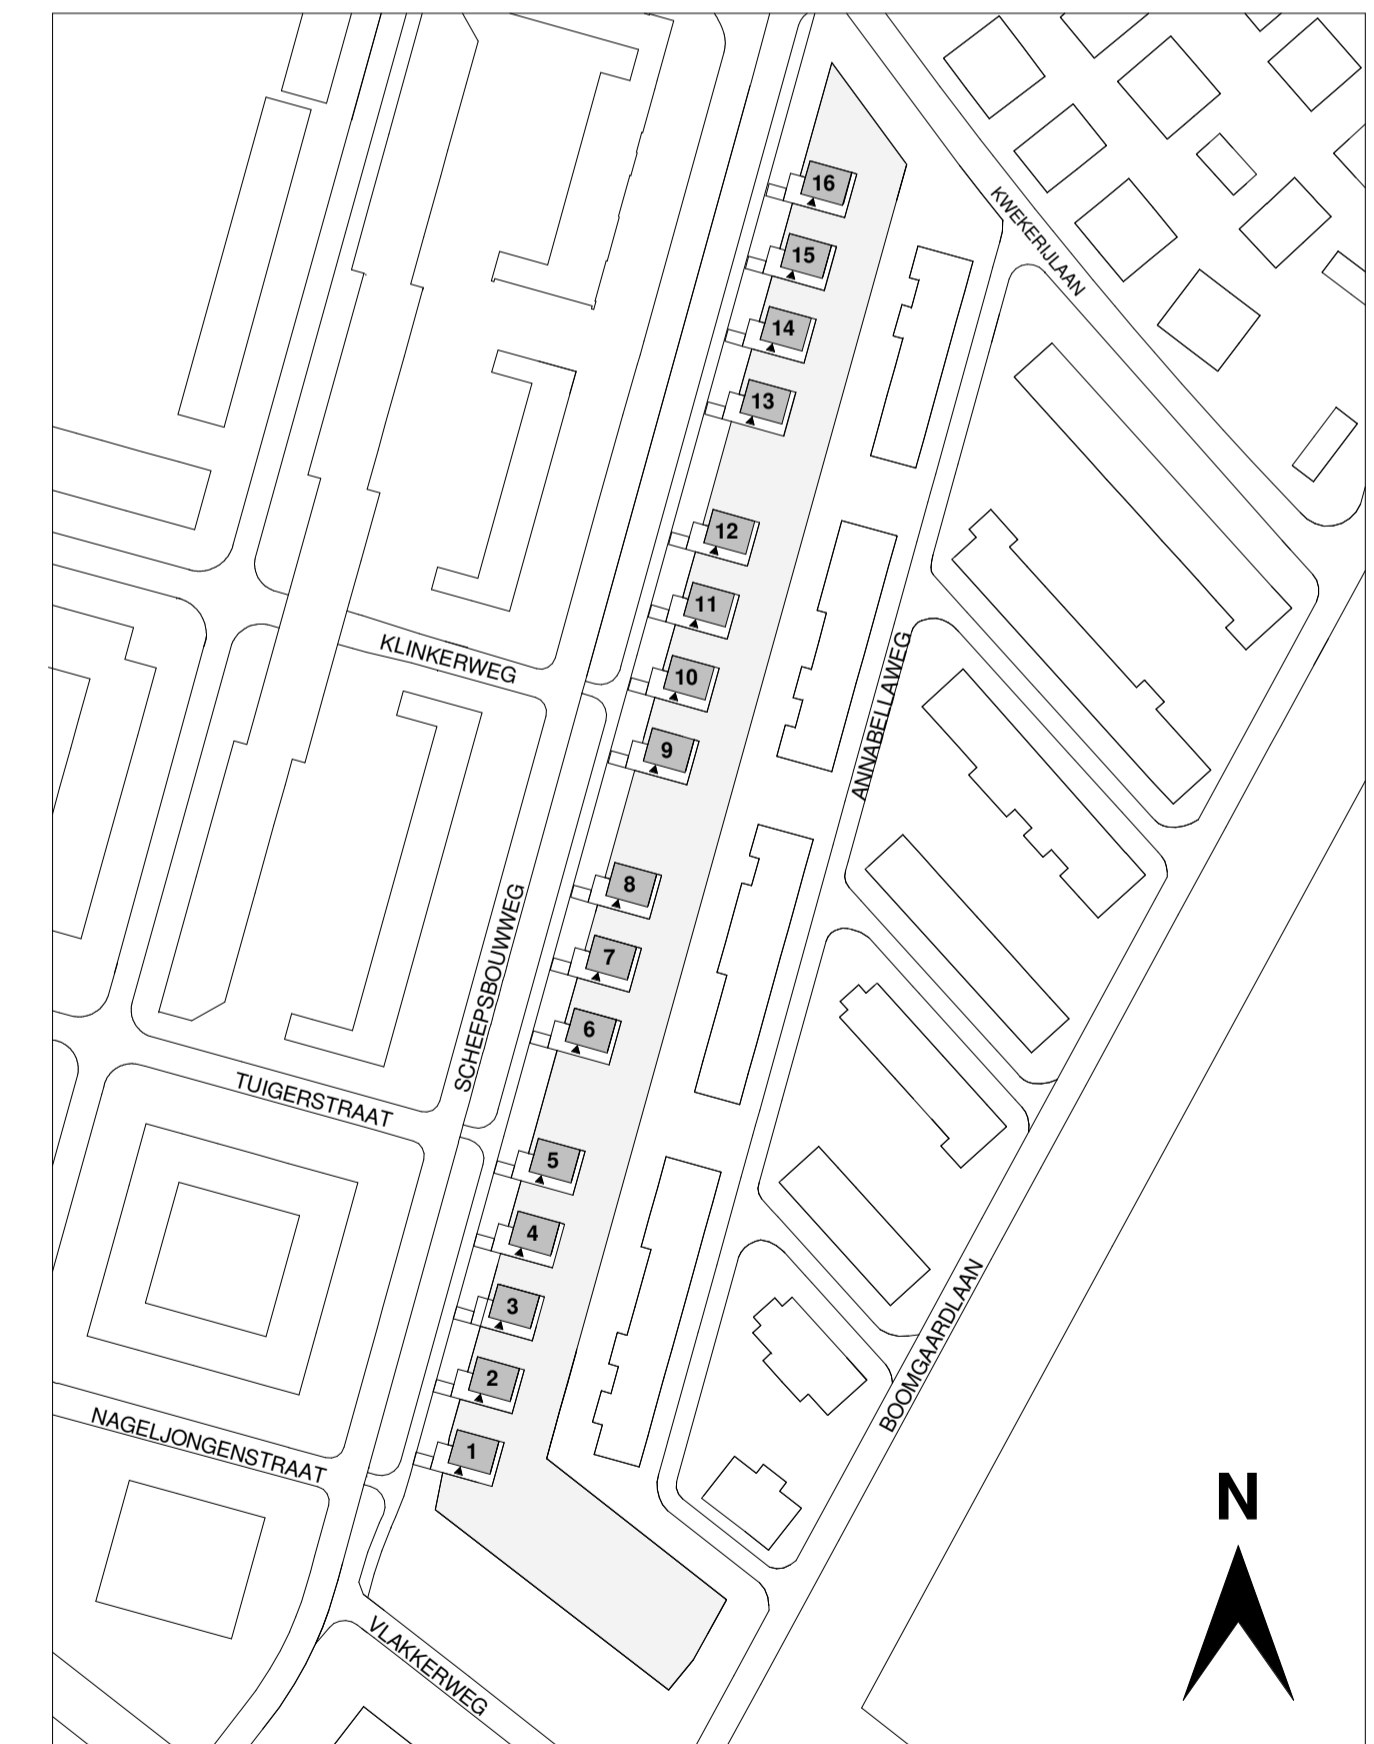

VAN DER LEIJ
BOUWPROJECTEN

project : De Bongerd
 formaat : A1
 schaal : 1:50
 datum : 07.10.2020
 tek.nr. : VK.02
 onderwerp : Verkooptekening - optie 1
 Kleine opbouw en groot dakterras